

ЈАВНО ПРЕДУЗЕЋЕ «ЕЛЕКТРОПРИВРЕДА СРБИЈЕ» БЕОГРАД



ПРИЛОГ

КОНКУРСНОЈ ДОКУМЕНТАЦИЈИ

за подношење понуда у отвореном поступку
за јавну набавку добара бр. ЈН/3000/1533/2018


Цртежи као саставни део конкурСНЕ ДОКУМЕНТАЦИЈЕ
Млински делови - одливци за ТЕНТ-А

КОМИСИЈА

за спровођење ЈН бр. ЈН/3000/1533/2018
формирана Решењем бр. 12.01. 544329/2-18

(заведено у ЈП ЕПС број 2.5.13.2.07.01. 25830/3.од 16.01.2019. године)

Нови Сад, Јануар 2019



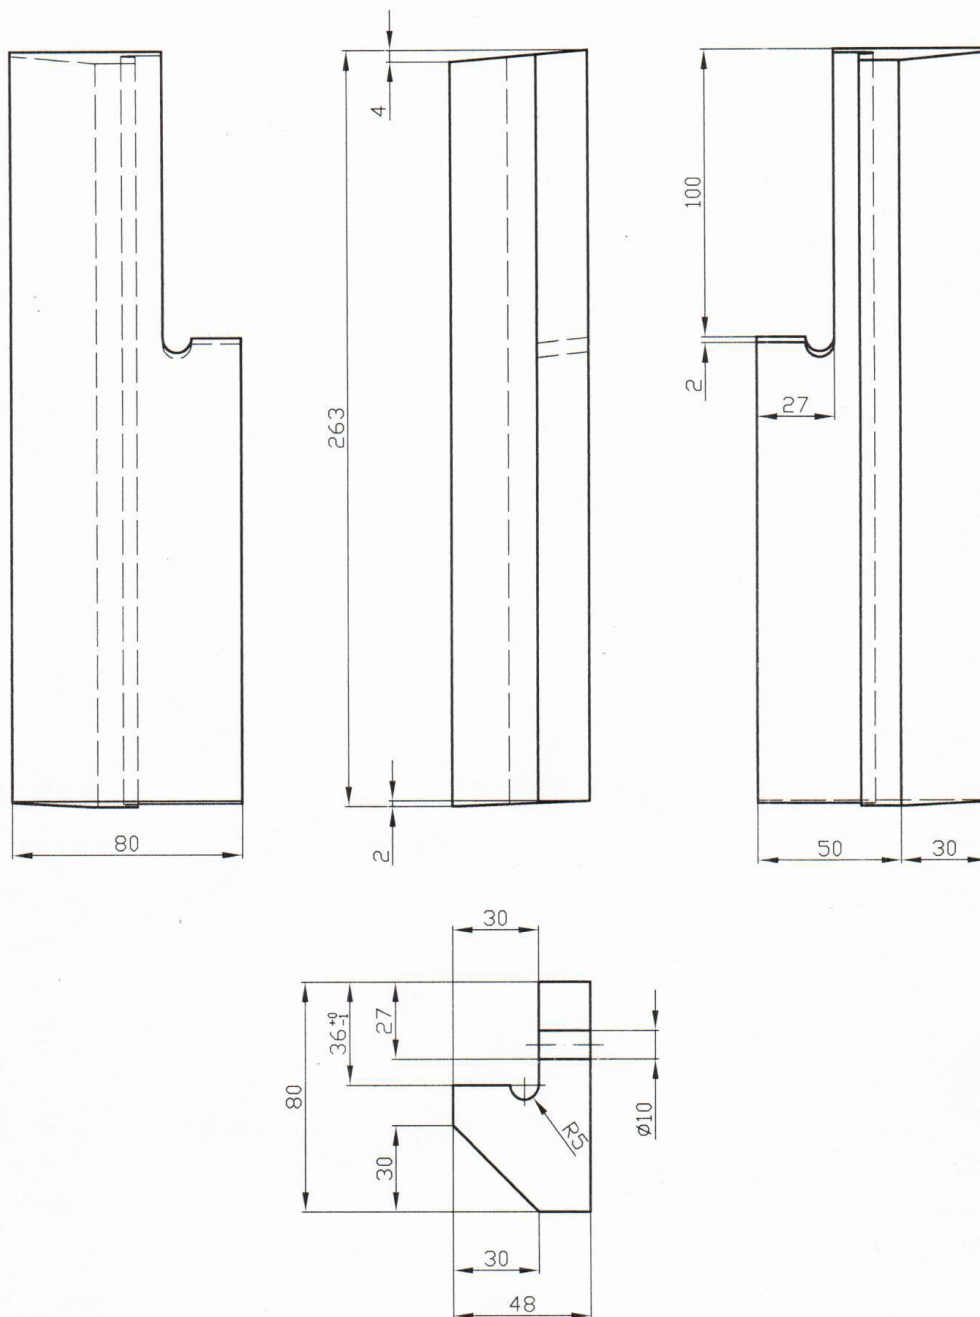


(DESNI)

541 21 44

	MODIF. ZAŠTIT. TRAPEZ	29	Č.L.0500			
KOM.	NAZIV	POZ.	MATERIJAL	TEZINA	DIMENZIJA	Broj crteža ili standarda
TE "Nikola Tesla"	Obrenovac	RAZMERA 1:2	DATUM 20.05.2008.	CRTAO V.PAUNOVIC KONTROLISAO V.RADIVOJEVIC	BROJ CRTEZA: 412102 11/0081 B	

POZ. 51 - LEVI

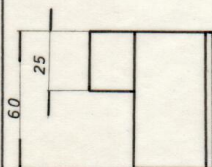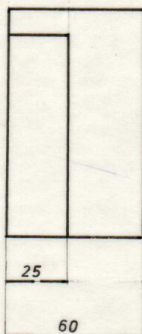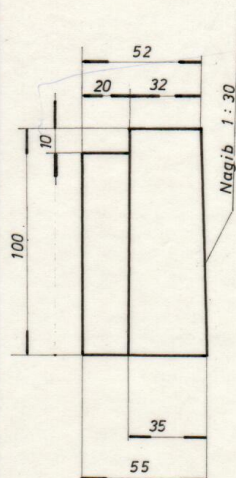


541 21 071

UDARNO KOLO-KLINOVI

PO CRTEŽU M 210-170:19-28/0

KLIN poz. 51, LEVI		Č.L. 0500			
KOM.	NAZIV	POZ.	MATERIJAL	TEŽINA	BROJ CRTEŽA ILI STANDARDA
① TE „OBRENOVAC“	RAZMERA	DATUM 26.11.70	CRTAO KONSTRUISAO	<i>[Signature]</i>	BROJ CRTEŽA 4121 0211/0083 A

POZ. 51 - DESNI

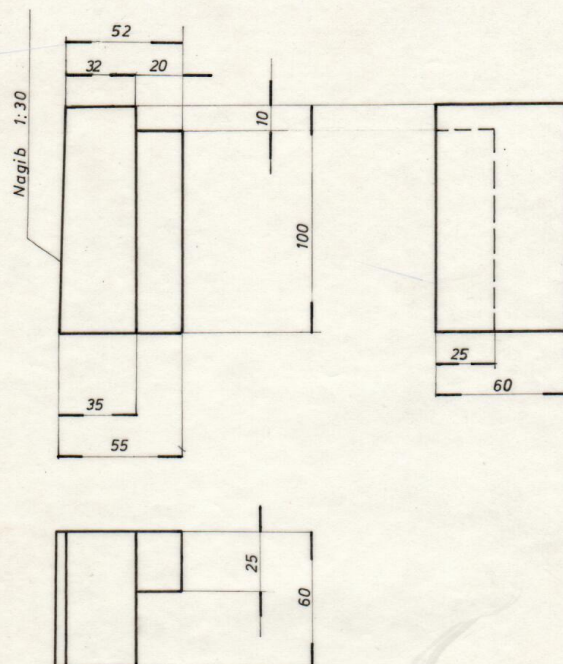


541 21 072

UDARNO KOLO -KLINOVI

PO CRTEZU M 210-170:19-28/0

KOM.	KLIN, poz. 51, DESNI	POZ.	Č. L. 0500	TEŽINA	DIMENZIJA	BROJ CRTEŽA ILI STANDARDA
TE „OBRENOVAC“	RAZMERA	DATUM 26.11.70	CRTAO KONSTRUISAO	BROJ CRTEŽA 4121 02 11/0083 B		

POZ.52 - LEVI

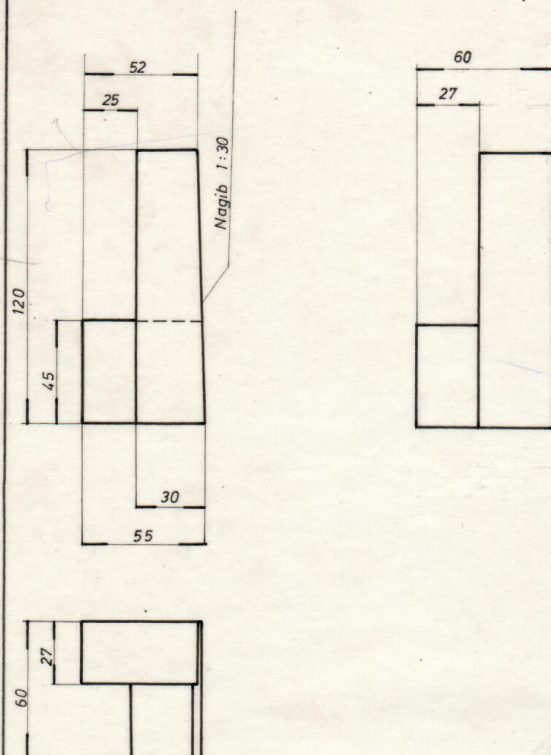


541 21 073

UDARNO KOLO - KLINOVI

Po crtežu M 210-170:19-28/0

KLIN poz.52, LEVI		Č.L. 0500			
KOM.	NAZIV	POZ.	MATERIJAL	TEŽINA	DIMENZIJA
①	TE „OBRENOVAC“	RAZMERA	DATUM	CRTAO	BROJ CRTEŽA
			26.11.70	KONSTRUISAO	4121 02 11/ 0083 C

POZ. 52 - DESNI

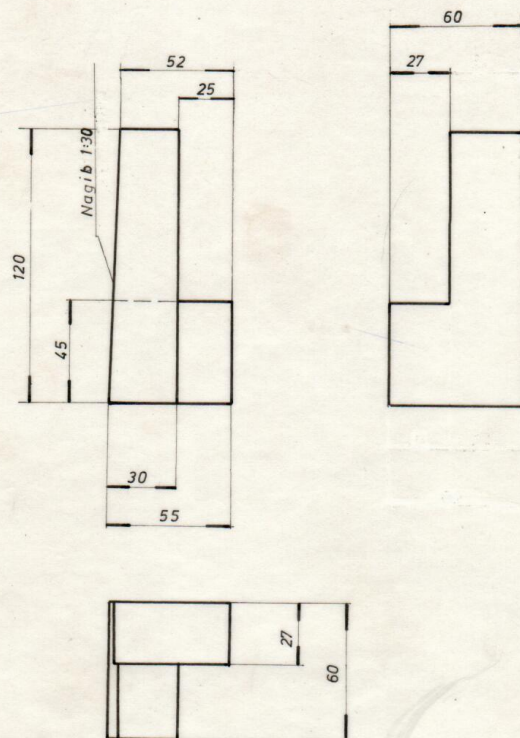


541 21 074

UDARNO KOLO - KLINOVI

Po crtežu M 210-170:19-28 / 0


	KLIN poz. 52, DESNI			Č.L. 0500			
KOM.	NAZIV		POZ.	MATERIJAL	TEŽINA	DIMENZIJA	BROJ CRTEŽA ILI STANDARDA
	TE „OBRENOVAC“		RAZMERA	DATUM	CRTAO		BROJ CRTEŽA
				23. 11. 70	KONSTRUISAO		

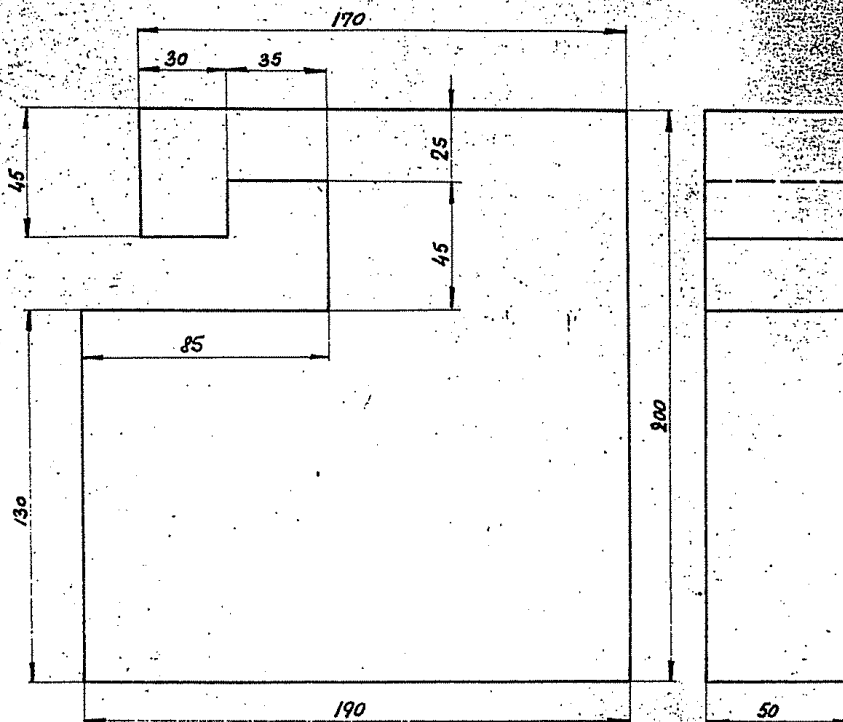

TENT Ident. broj. TD					
0	5	4	9	7	3
TENT Lokacija TD					Arhiva
1	5	0	0	6	2


541-21 084

18	UGAONI PANCIR		ČL 3134	13,7 kg		
KOM.	NAZIV	POZ.	MATERIJAL	TEŽINA	DIMENZIJA	BROJ CRTEŽA (ILI STANDARDA)
①	TE „OBRENOVAC“	RAZMERA 1:2	DATUM 13.10.1972	CRTAO KONSTRUISAO	4. Janković	BROJ CRTEŽA 4121/0413

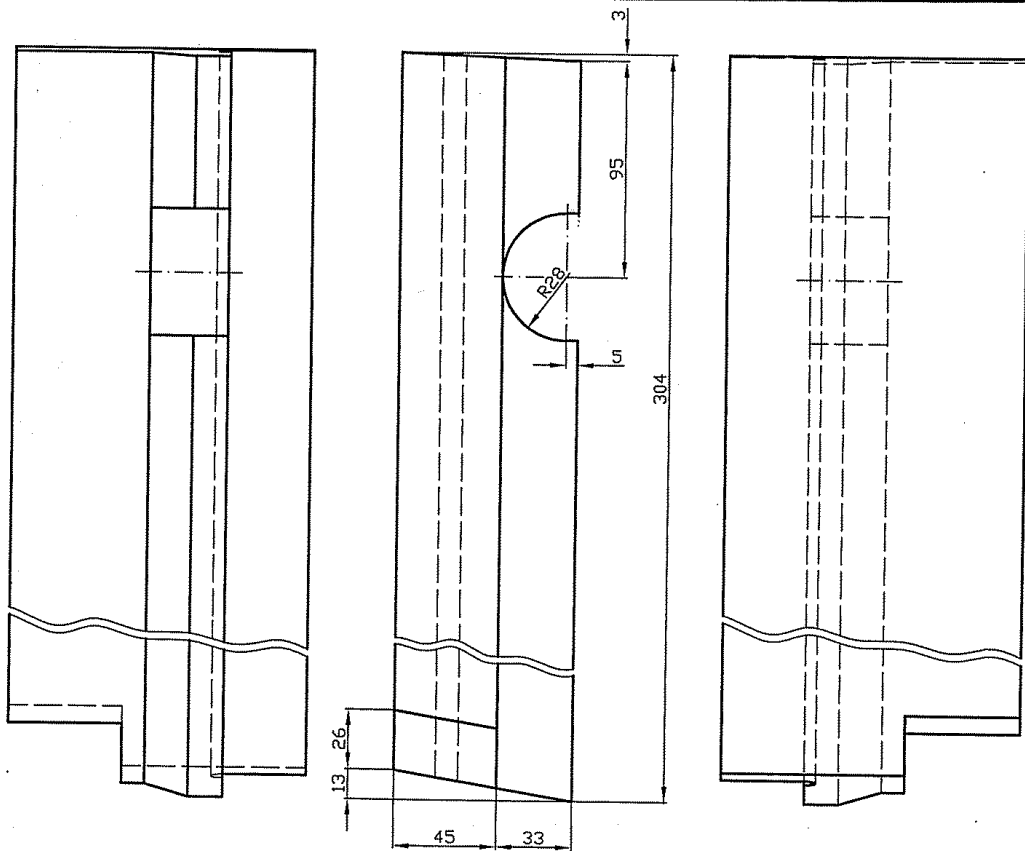


(LEVI)

	MODIF. ZASTIT. TRAPEZ	30-M	Č.L.0500			
KOM.	NAZIV	POZ.	MATERIJAL	TEZINA	DIMENZIJA	
TE 'Nikola Tesla'	RAZMERA	DATUM	CRTAO	V.PAUNOVIC	BROJ CRTEZA	
Obrenovac	1:2	21.05.2008.	KONTROLISAO	V.RADIVOJEVIC		
					4121/4259-A	


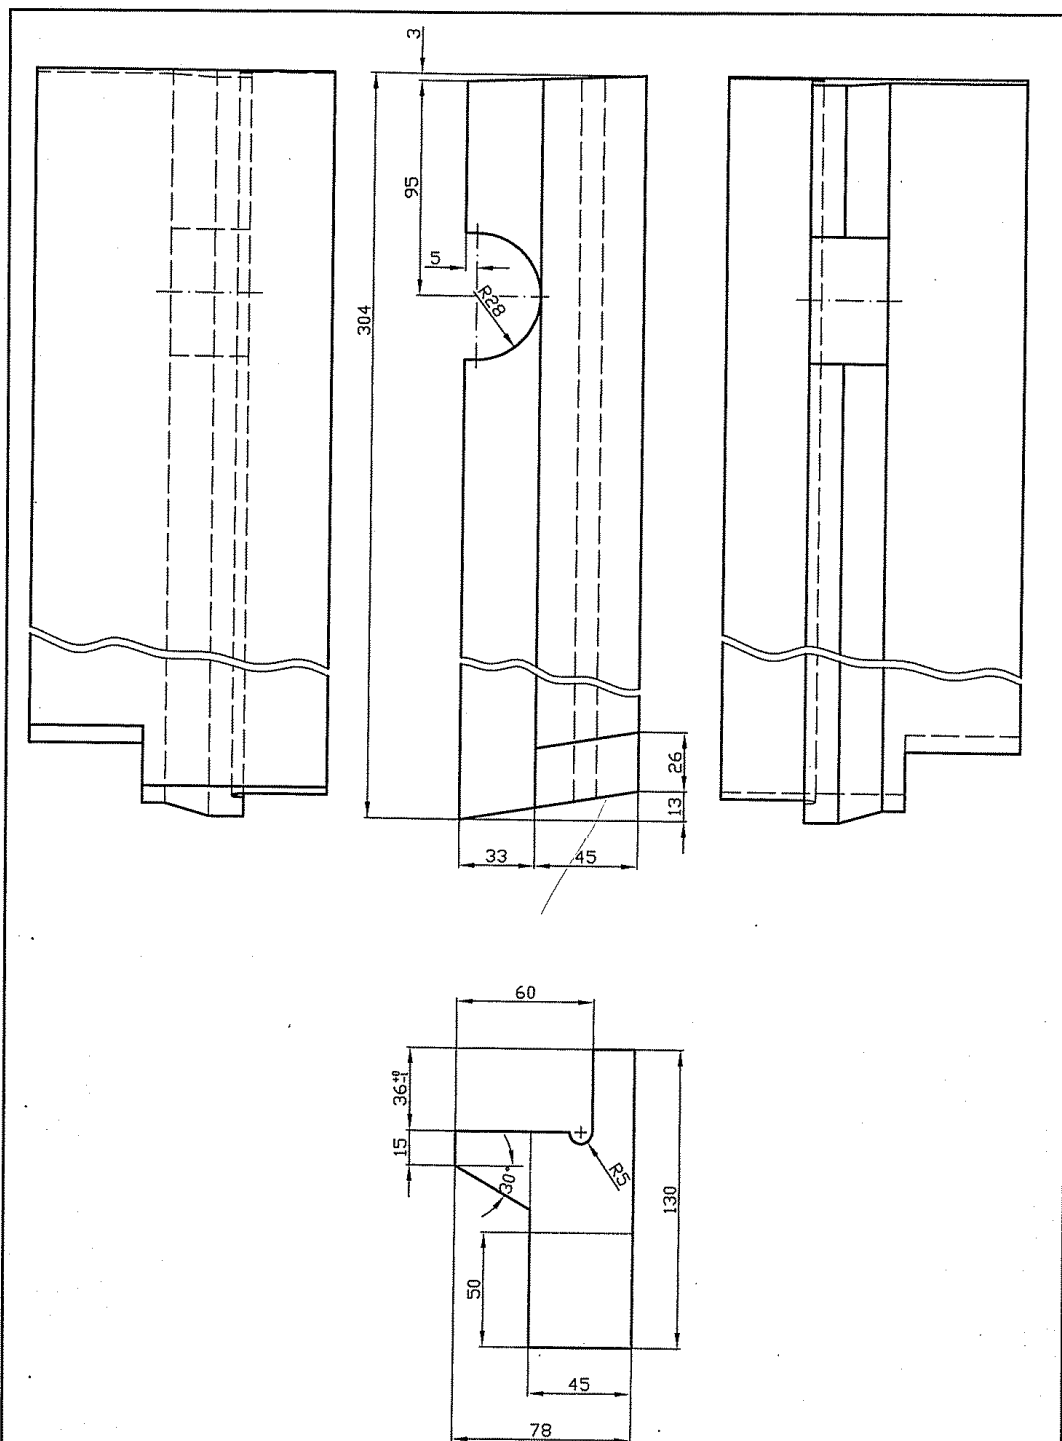


(DESNI)

	MODIF. ZASTIT. TRAPEZ	30-M	Č.L.0500			
KOM.	NAZIV	POZ.	MATERIJAL	TEZINA	DIMENZIJA	
TE 'Nikola Tesla'	RAZMERA	DATUM	CRTAO	V.PAUNOVIC	BROJ CRTEZA	
Obrenovac	1/2	21.05.2008.	KONTROLISAO	V.RADIVOJEVIC		
					4121/4260-A	

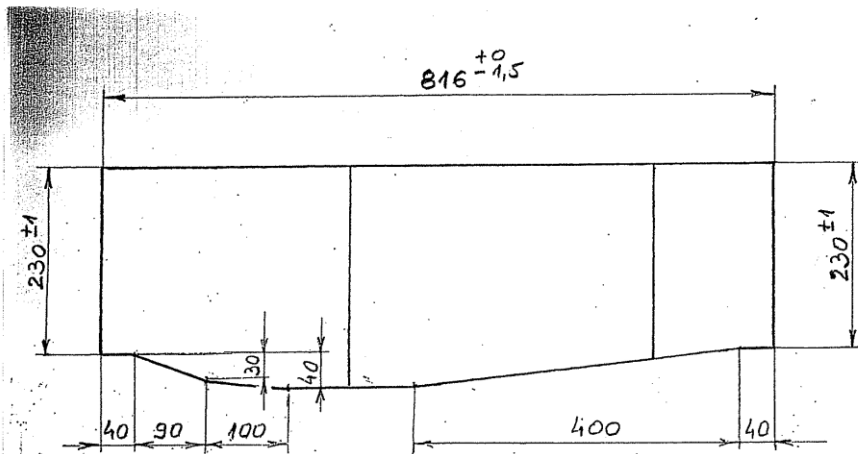

MATERIJ. Č.L. 3134
 crt. 4121/4318

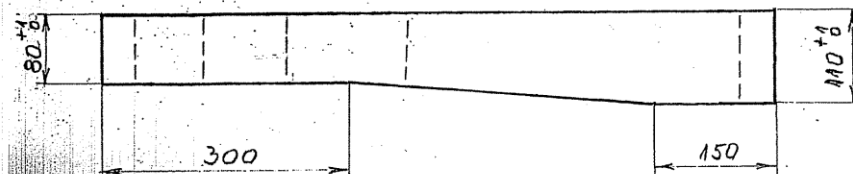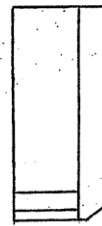

MODIFIK. UDARNA PLOCHA
 poz. 16-M
 - LEVA -


TENT-A
 OBRENOVAC
 17. 11. 08.

150 kg/kom

Signature

MATERIJ. Č.L. 3134

ort. 4121/4319

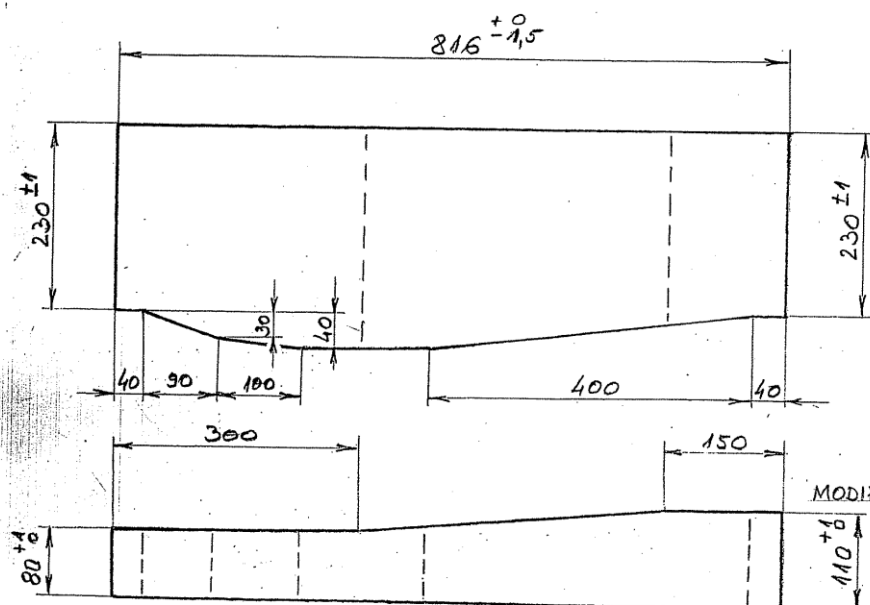

MODIFIK. UDARNA PLOŠA

poz. 16-M


-DESNA-

TENT-A
OBRENOVAC

150 kg/km


17.11.08

Topolovskij

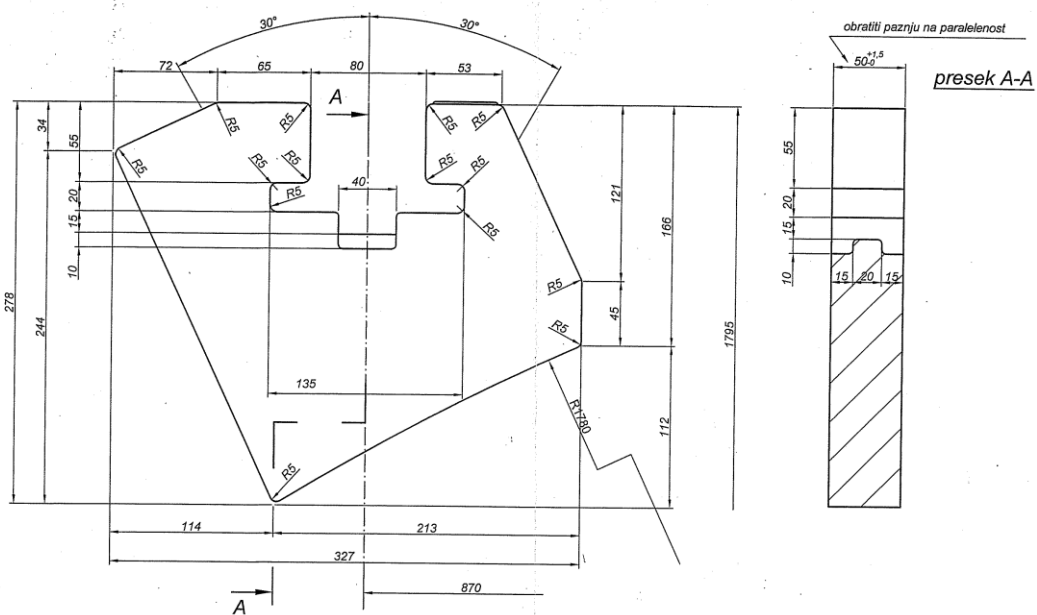


Napomena:
- Broj komada se odnosi na jedan mljin

HABAJUĆI UGAONIK PRSTENA - DESNI

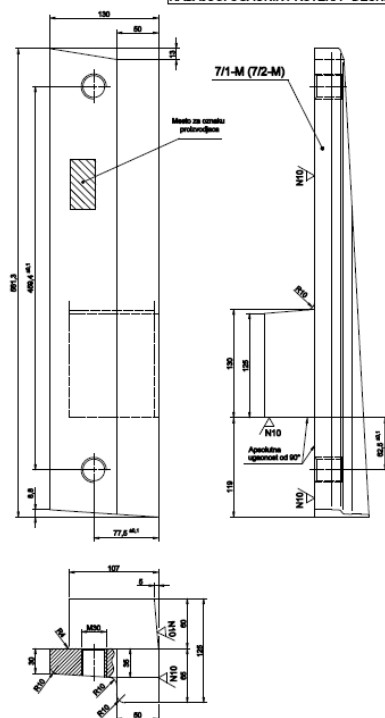


HABAJUĆI UGAONIK DISKA - DESNI

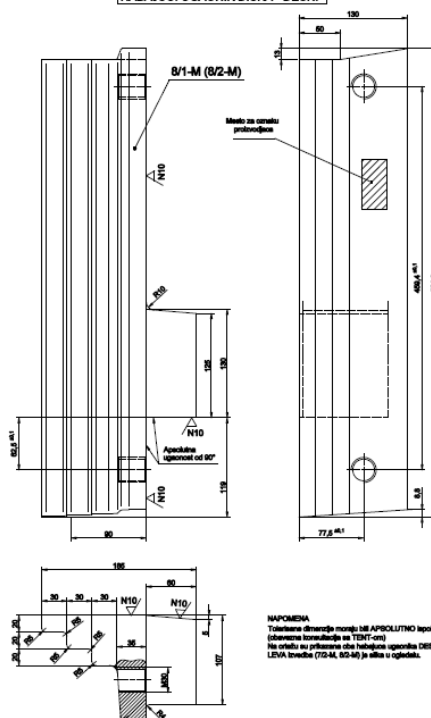

NAPOMENA
Tolerancije dimenzija moraju biti **APSOLOTNO** ispolištene SUŠITI U ALATU
(obavezno konzultacije sa TEMA-om)
Na crtežu su prikazane obe hebe koje upotrebljava DEBNA izvedbe (771-84, 871-86,
LEVA izvedbe (772-84, 872-86) je slika u ogledalu.



					N.R.	POSLOJ.M	0-412 000
						POTR.81-A	0-412 900
						POTR.70-B	0-412 900
						POTR.77-B	0-412 900
XXXX	HANL USAGOM PRISTENA - LEVI	60-M	CL 0000	-00 Ighom	891.3c130020.8		
XXXX	HANL USAGOM PRISTENA - DESNEM	61-M	CL 0000	-00 Ighom	891.3c130020.8		
XXXX	HANL USAGOM DISKA - LEVI	70-M	CL 0000	-00 Ighom	891.3c130x125		
XXXX	HANL USAGOM DISKA - DESNEM	71-M	CL 0000	-00 Ighom	891.3c130x125		
ROMA	NAZIV	POZI.	MATERIJAL	TEŽINA	DIMENSIJA	BROJ STANO.	
TENT - A "ORENOVAČI"	RAZMERA 1 : 2.5	DATUM 10.10.2012.	KONTROLA OSTRUBAJBOV	M. Zhelevski (Rashkajevski)		BROJ CRTEZA: 4122 / 4368.2	

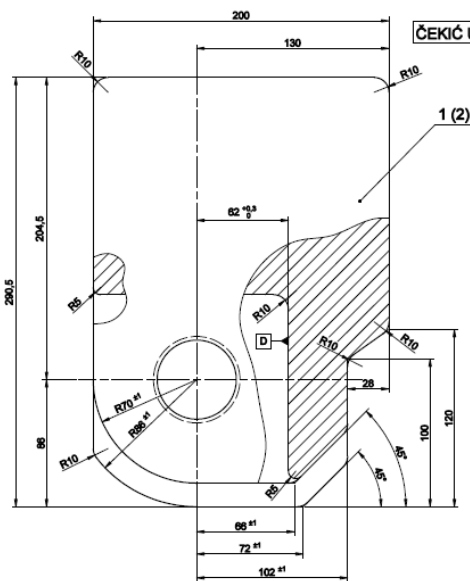

ČEKIĆ 4. REDA - DESNI

- Sve dimenzije koje nedostaju identične su kao i na čekiću udarnom
- Otvori u obe ulike su identični i iznose $\varnothing 68,5^{+0,1}_{-0,1}$

R 1:5

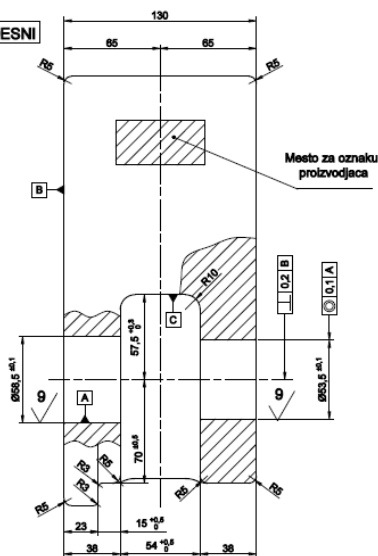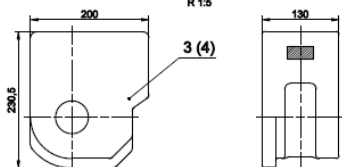


NAPOMENA

Otvori $\varnothing 68,5^{+0,1}_{-0,1}$ i $\varnothing 63,5^{+0,1}_{-0,1}$ izrađuju se pri jednom stazanju čelika
Pri pozicioniranju ova otvora $\varnothing 68,5^{+0,1}_{-0,1}$ i $\varnothing 63,5^{+0,1}_{-0,1}$ bazne površine su "C" i "D"
Na slici je prikazana DESNA izvedba (1, 3), LEVA izvedba (2, 4) je slika u ogledalu

N.B. poz.4 5 41 22 935
poz.3 5 41 22 936
poz.2 5 41 22 933
poz.1 5 41 22 934

ČEKIĆ 4. REDA - LEVI	4	ČL.0500	~28,4 kg/kom	230,5x200x130	
ČEKIĆ 4. REDA - DESNI	3	ČL.0500	~28,4 kg/kom	230,5x200x130	
ČEKIĆ UDARNI - LEVI	2	ČL.0500	~39,7 kg/kom	290,5x200x130	
ČEKIĆ UDARNI - DESNI	1	ČL.0500	~39,7 kg/kom	290,5x200x130	


KOM.	NAZIV	POZ.	MATERIJAL	TEŽINA	DIMENZIJA	BROJ STAND.
TENT - A "OBRENOVAC"	RAZMERA 1 : 2	DATUM 13.05.2013.	CRTAO M. Živković	KONSTRUIRAO V. Radivojević	BROJ CRTEŽA: 4122 / 4369.1	

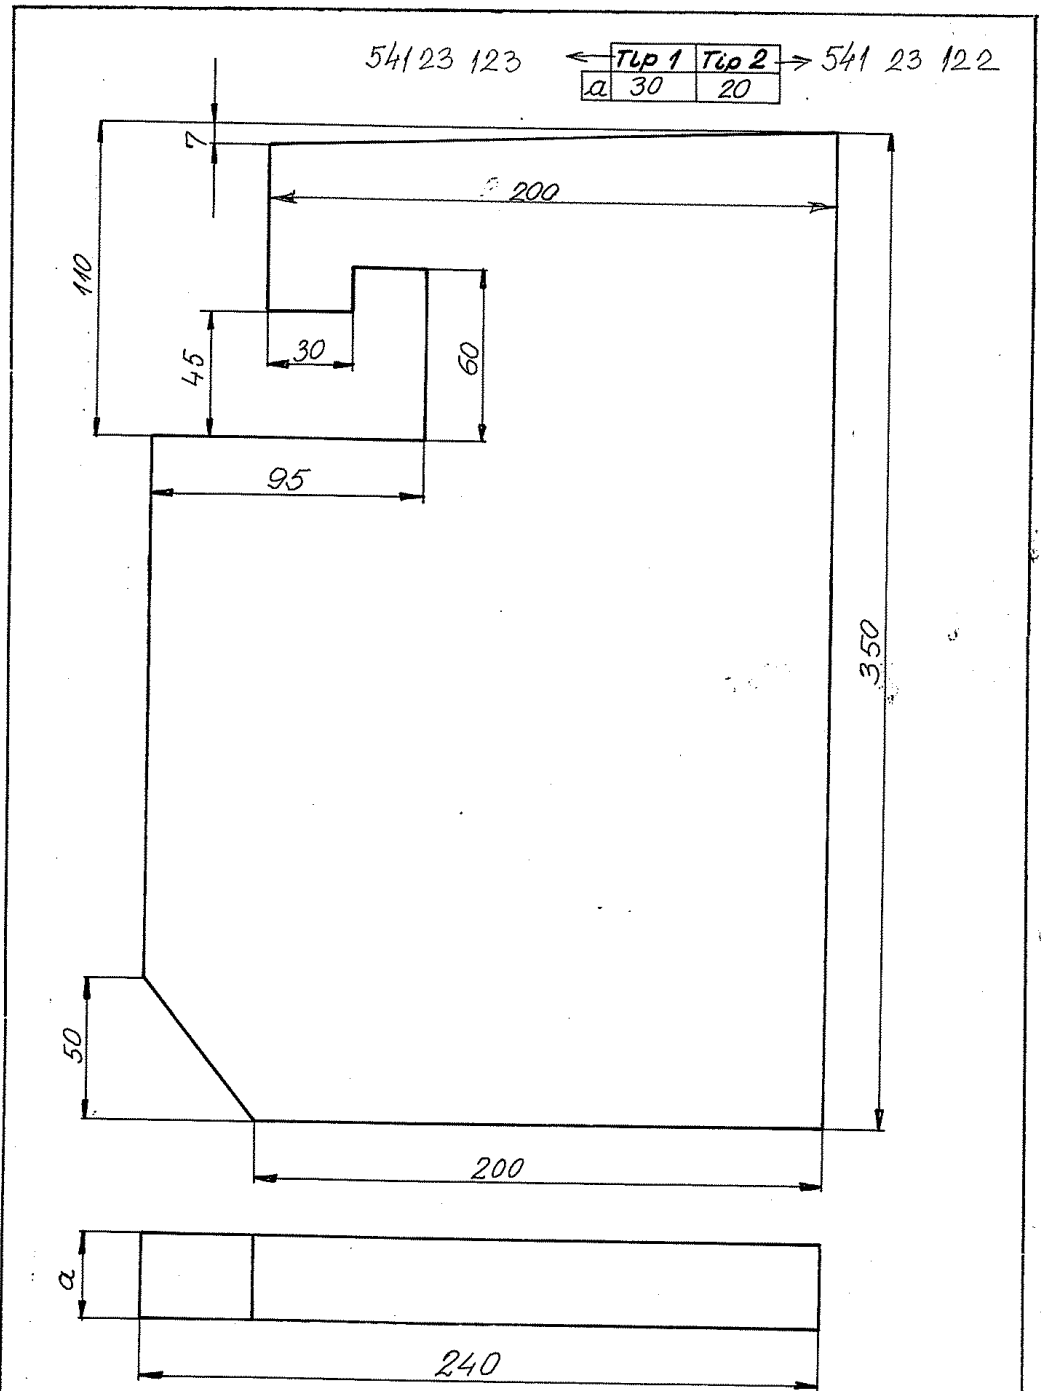


TIP 2 = 1 KOK/ml.
TIP 1 = 35 KOK/ml.

M 210-270:10-108/86

UGAONI POKUP		ČL. 3134		T ₂ = 11,7 kg T ₁ = 18,3 kg		
KOM.	NAZIV	POZ.	MATERIJAL	TEŽINA	DIMENZIJA	BROJ CRTEŽA ILI STANDARDA
TE "NIKOLA TESLA"	RAZMERA	DATUM	CRTAO	I. Paulić		BROJ CRTEŽA
OBRENOVAC		24.09.1980	KONSTRUISAO			4123-3064

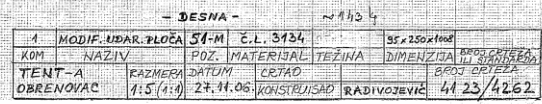


1	MODIF. UDAR. PLOČA	54-M	Č.L. 3134		95 x 250 x 1008
KOM	NAZIV	POZ.	MATERIJAL	TEŽINA	DIMENZIJA BROJ CRTEŽA ILI STANDARDA
TENT-A	RAZMERA	DATUM	CRTAO		BROJ CRTEŽA
OBRENOVAC	1:5 (1:4)	27.11.06.	KONSTRUISAO	RADIOVOJEVIĆ	41 23/4262

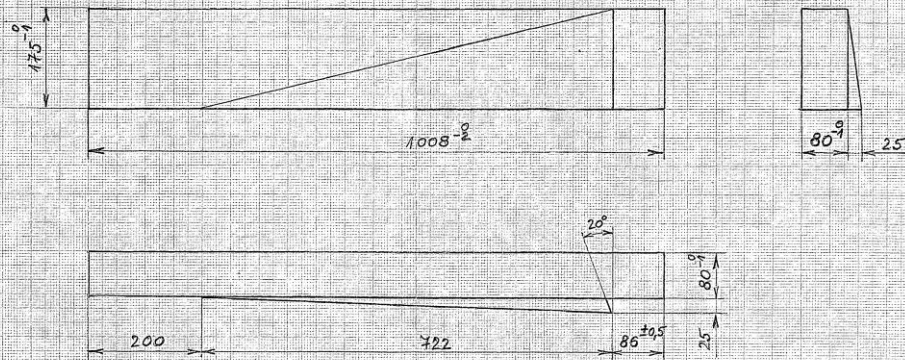

- DESNA -


~ 424 kg

KOM.	MODIF. UDAR. PLOŠA	Č.L. 3134	POZ. MATERIJAL	TEŽINA	DIMENZIJA	BRD. CRTEŽ
TENT - A	RAZNEGA	DATUM	CRTAO			
ODREDOVAC	A: 5	23. 11. 05.	KONSTRUISAO	RADIVOJEVIC	4123/4264	

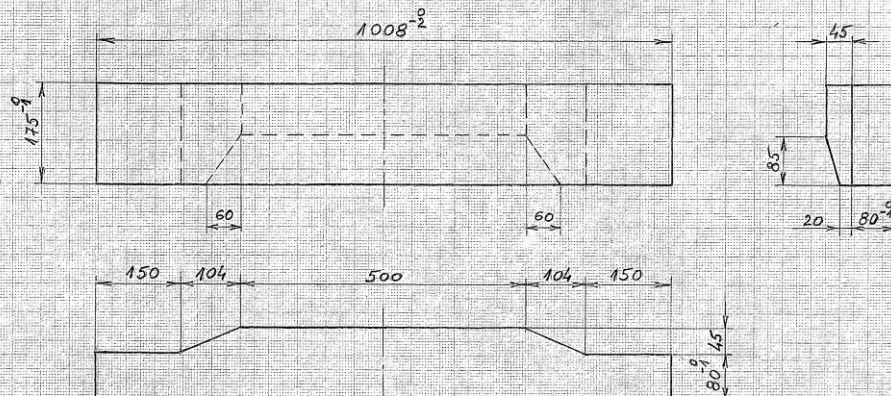

~ 113 kg

1	MODIF. UDAR. PLOČA	53-M	Č.L. 3134	125x125x1000	BROJ CRTEŽA ILI STANOVANJE
KOM.	NAZIV	POZ.	MATERIJAL	TEŽINA	DIMENZIJA
TENT-A	RAZMERA	DATUM	CRTAO		BROJ CRTEŽA
OBRENOVAC	1 : 5	22. 06. 06.	KONSTRUISAO	RADIVOJEVIĆ	4123/4265

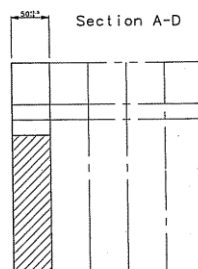


24 SEP 2010

Č. L. 3134
Dopisochůst
TENT-A
OBREVNOVAC

Additional drawing: B151020-32-23-1G04-00001--

NAME		LAST		FIRST		MIDDLE		INITIALS		DATE		CLASS	
Nikola		Tesla		A3		A5							
TITLE		LAST		FIRST		MIDDLE		INITIALS		DATE		CLASS	
A2													
APPROPRIATE		DATE		LAST		FIRST		MIDDLE		INITIALS		DATE	
A2													
SCALE		EXAMINATION		DATE		LAST		FIRST		MIDDLE		INITIALS	
1:1													
B15-1020													
B15-1020		32-25-		1G04-00030-		---		---					
NAME		LAST		FIRST		MIDDLE		INITIALS		DATE		CLASS	
Nikola		Tesla		A3		A5							

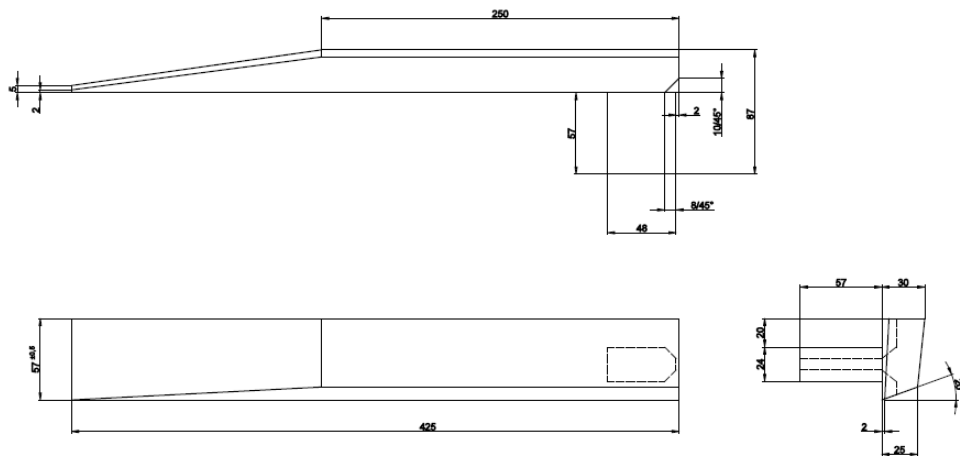

N.B. 5 41 23 697

DODATNI KLIN NA PLOČI - DESNI -			51/52	Č.L. 9134	4,2 kg/kom		
KOM.	NAZIV	POZ.	MATERIJAL	TEŽINA	DIMENZIJA	BROJ STAND.	
TENT - A OBRENOVAC	FORMAT A3	RAZMERA 1 : 2	DATUM 19.09.2018.	CRTAO KONSTRUISAO	A. Vesković A. Vesković	BROJ CRTEŽA: 4123 / 4267.1	

